
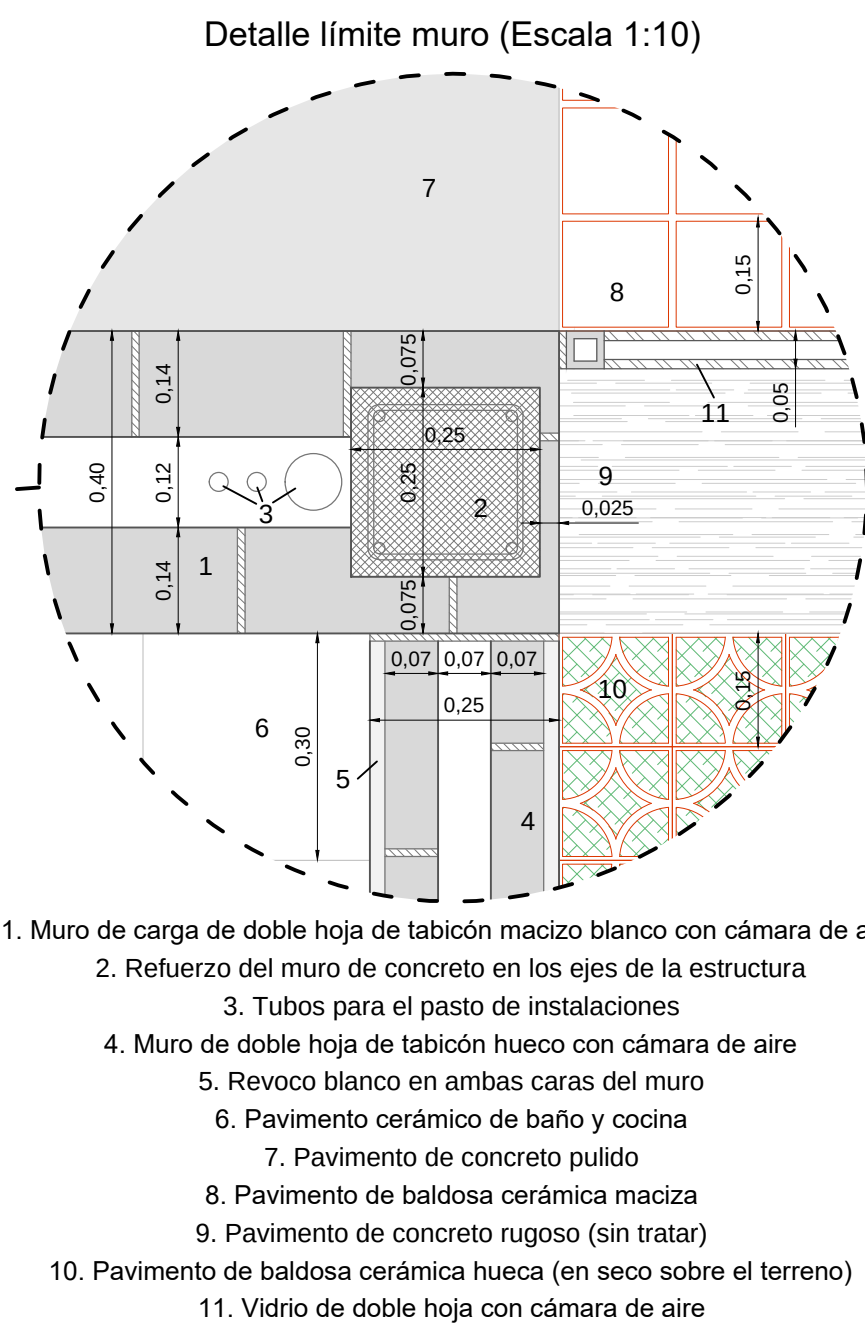
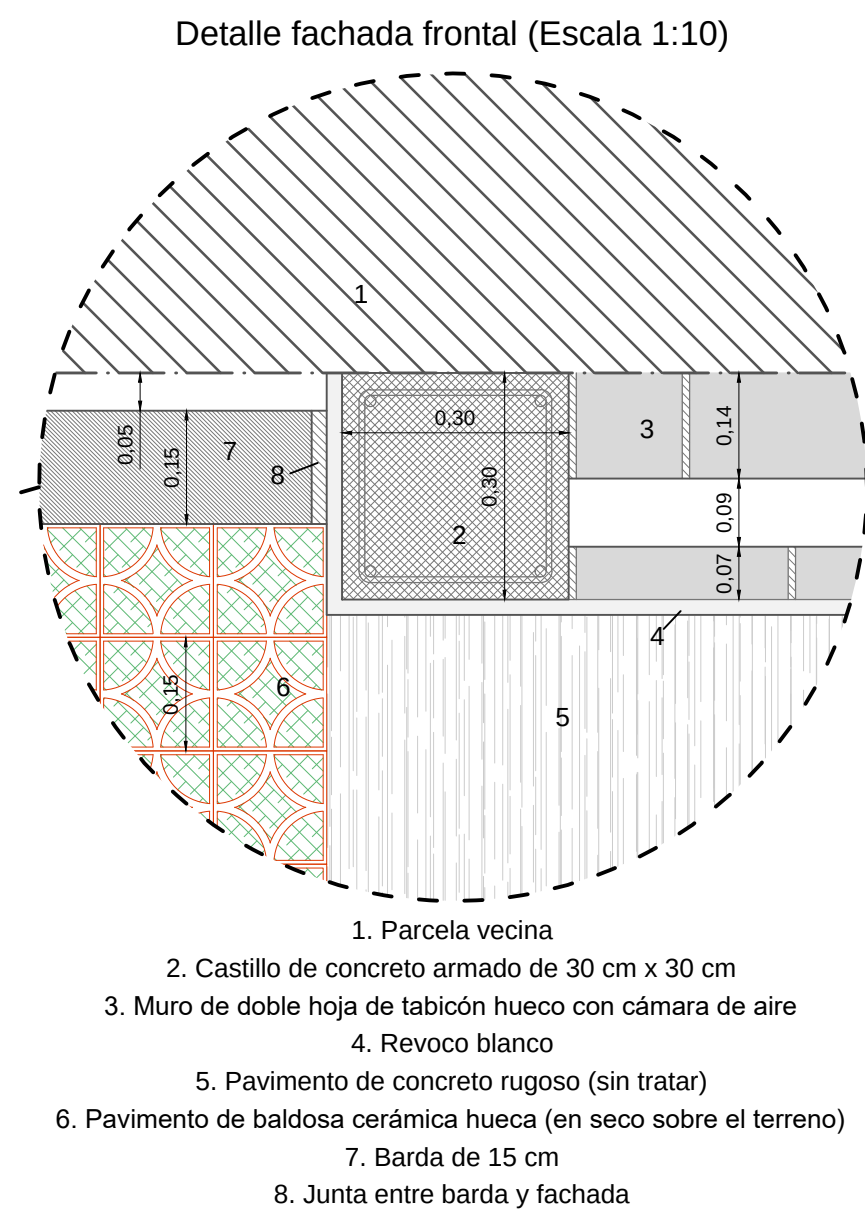
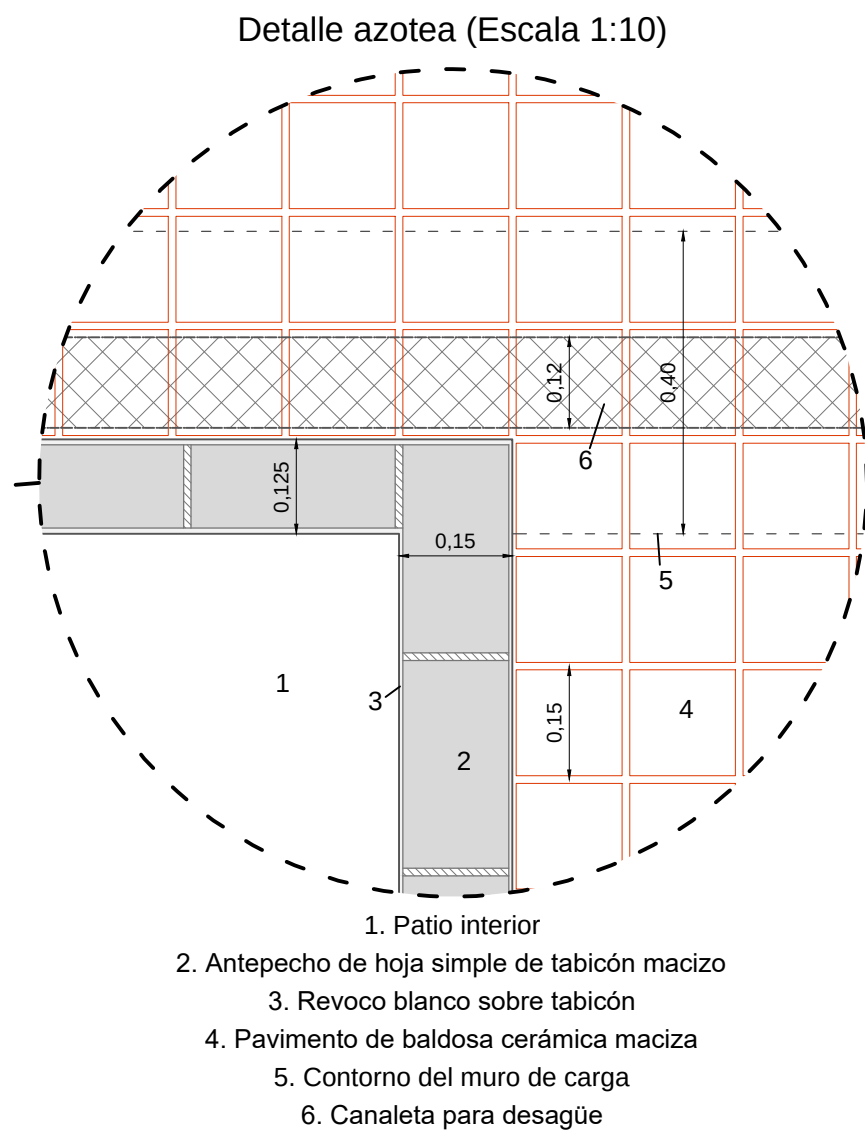


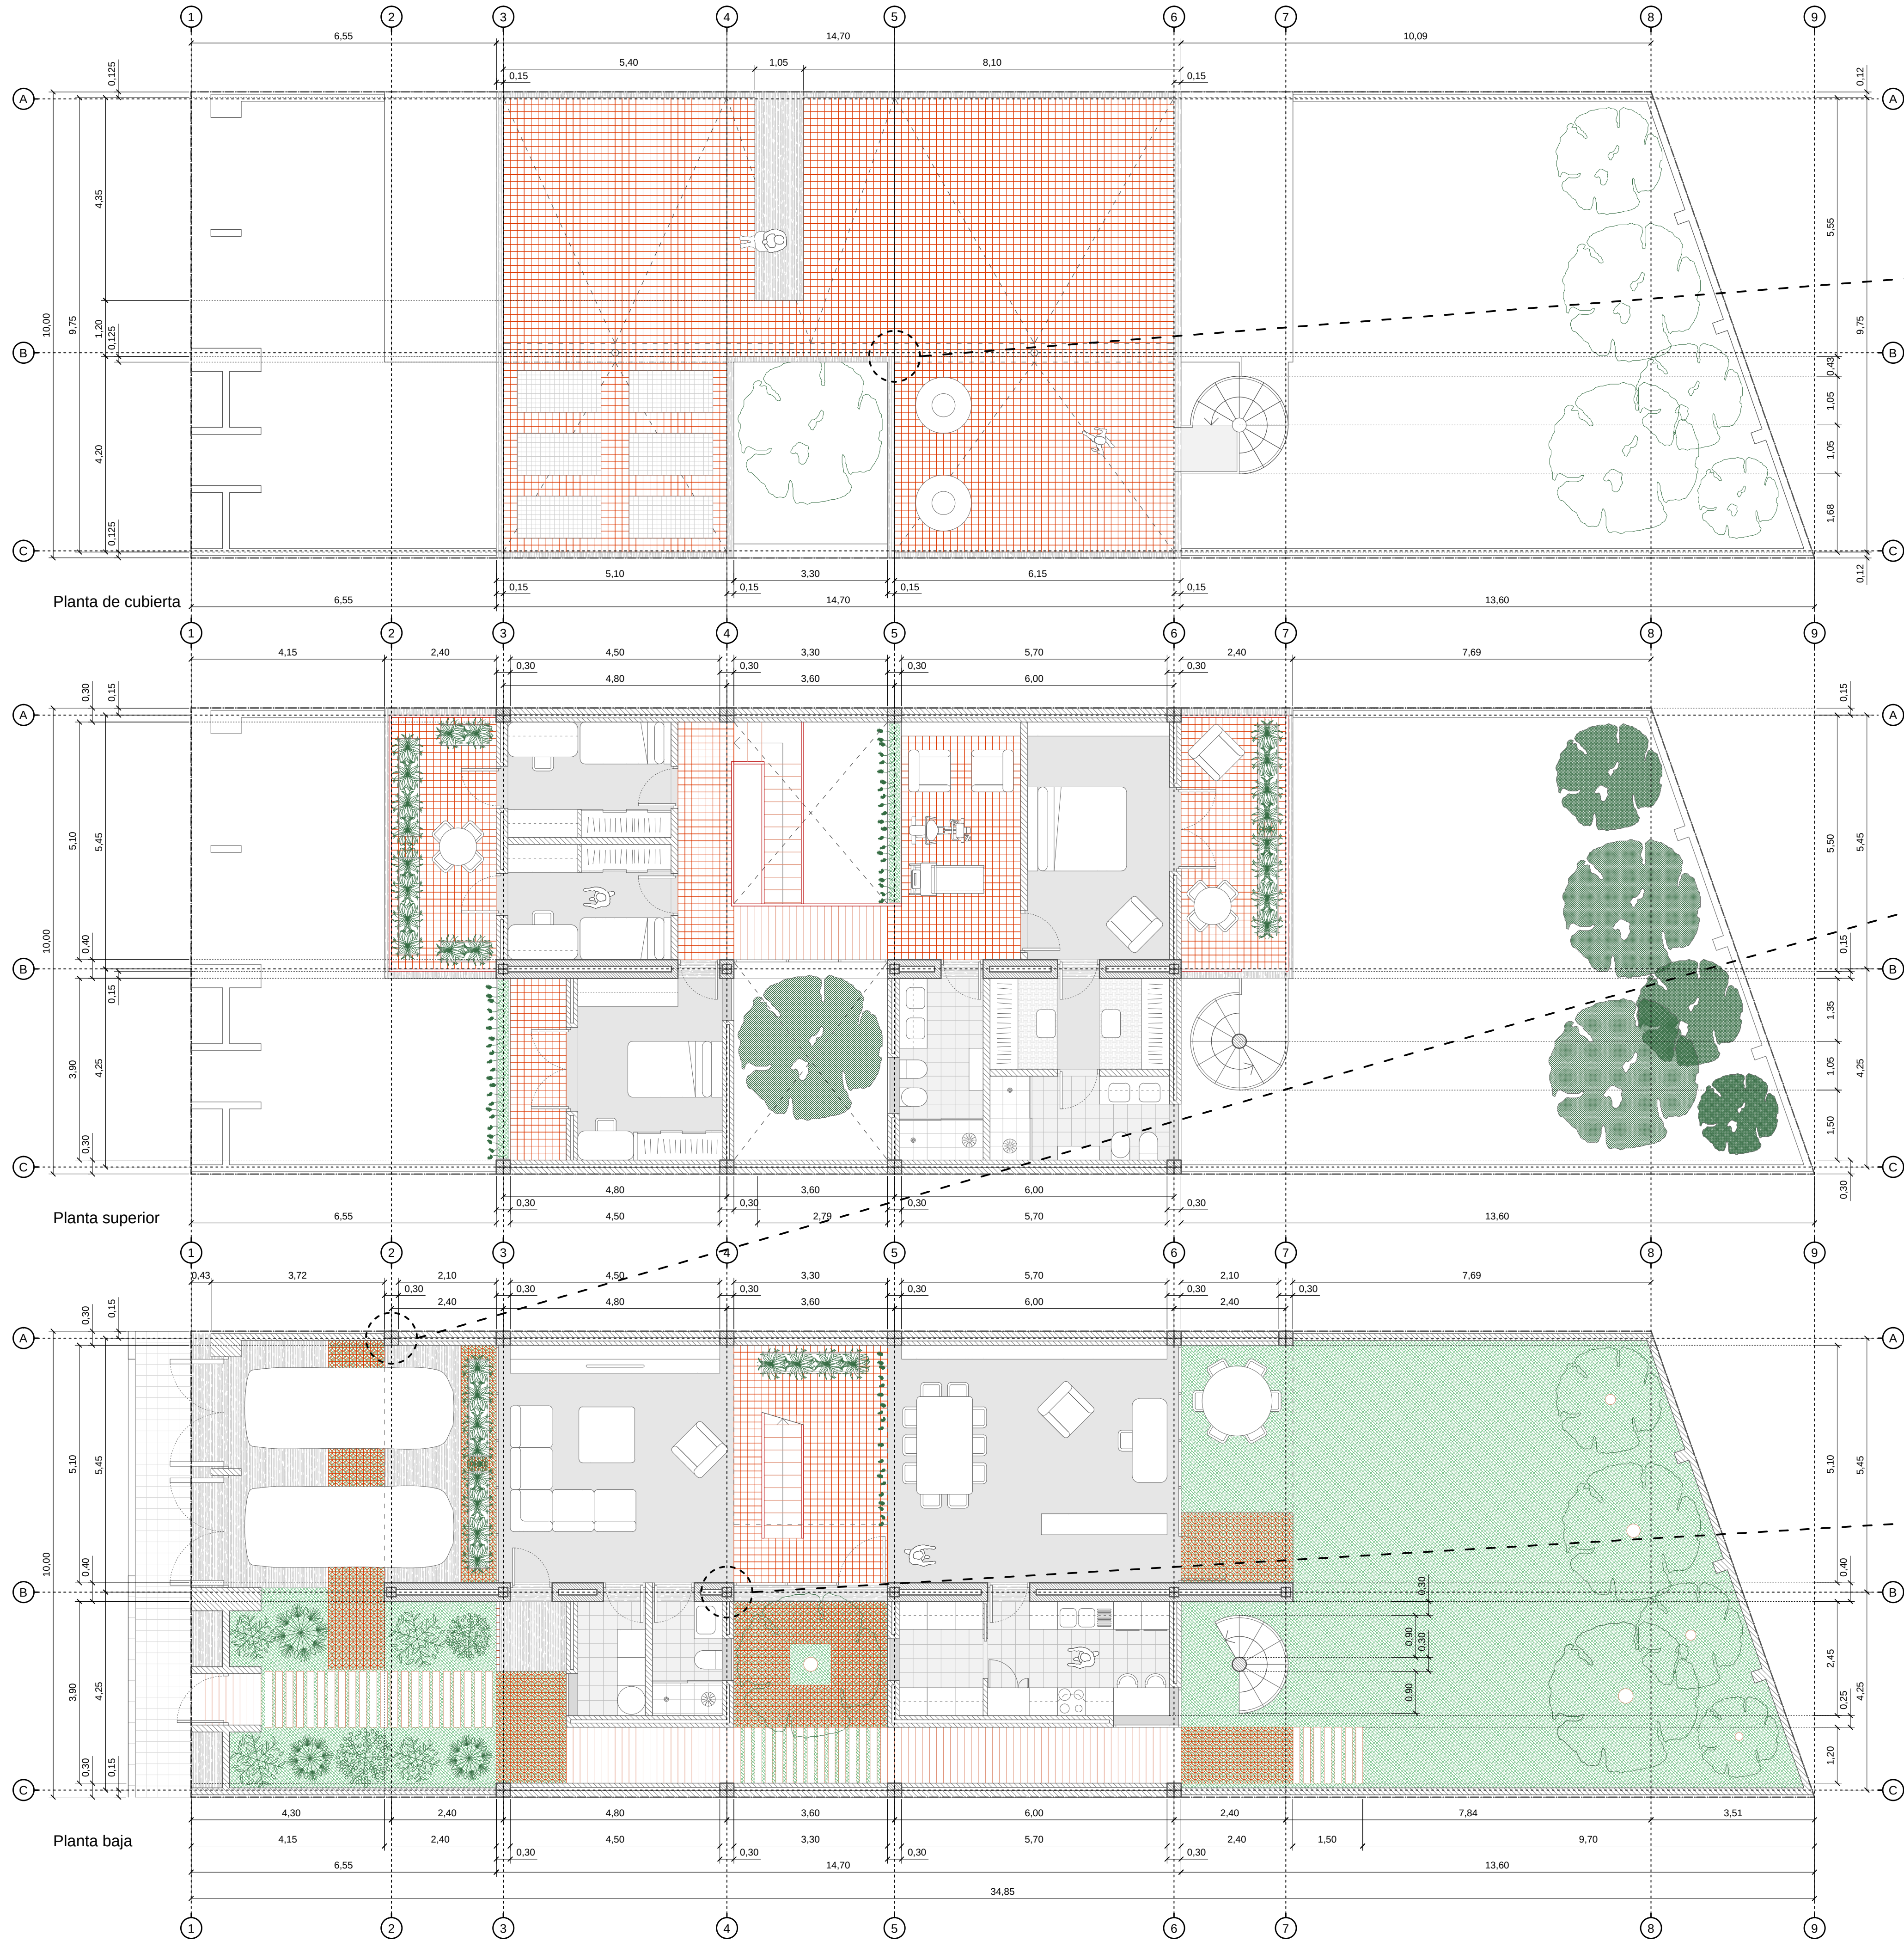

PROYECTO

CASA EN COYOACÁN

UBICACIÓN: Calle Omega 204; Colonia Romero de Terreros
Delegación Coyoacán; Ciudad de México

PROPIETARIO: Yuri Sebastián

PROYECTO: Arquitecto Antonio Moya Latorre

LOCALIZACIÓN

ÁREA DEL PREDIO: 330,95 m²

SUPERFICIE OCUPADA: 174,85 m²

PORCENTAJE DE OCUPACIÓN: 53%

SUP. CONSTRUIDA PLANTA BAJA: 143,82 m² de techo

SUP. CONSTRUIDA PLANTA SUPERIOR: 132,13 m² de techo

SUP. CONSTRUIDA TOTAL: 277,95 m² de techo

SUPERFICIE ÚTIL PLANTA BAJA: 99,48 m²

SUPERFICIE ÚTIL PLANTA SUPERIOR: 122,88 m²

SUPERFICIE ÚTIL TOTAL: 222,36 m²

ESPECIFICACIONES

AUTORIZACIÓN

PLANO

ARQUITECTÓNICO 1

PLANTAS


ESCALA
1:75

COTAS
METROS


FECHA
MAR/16

Nº DE PLANO
1 DE 3


ESCALA GRÁFICA

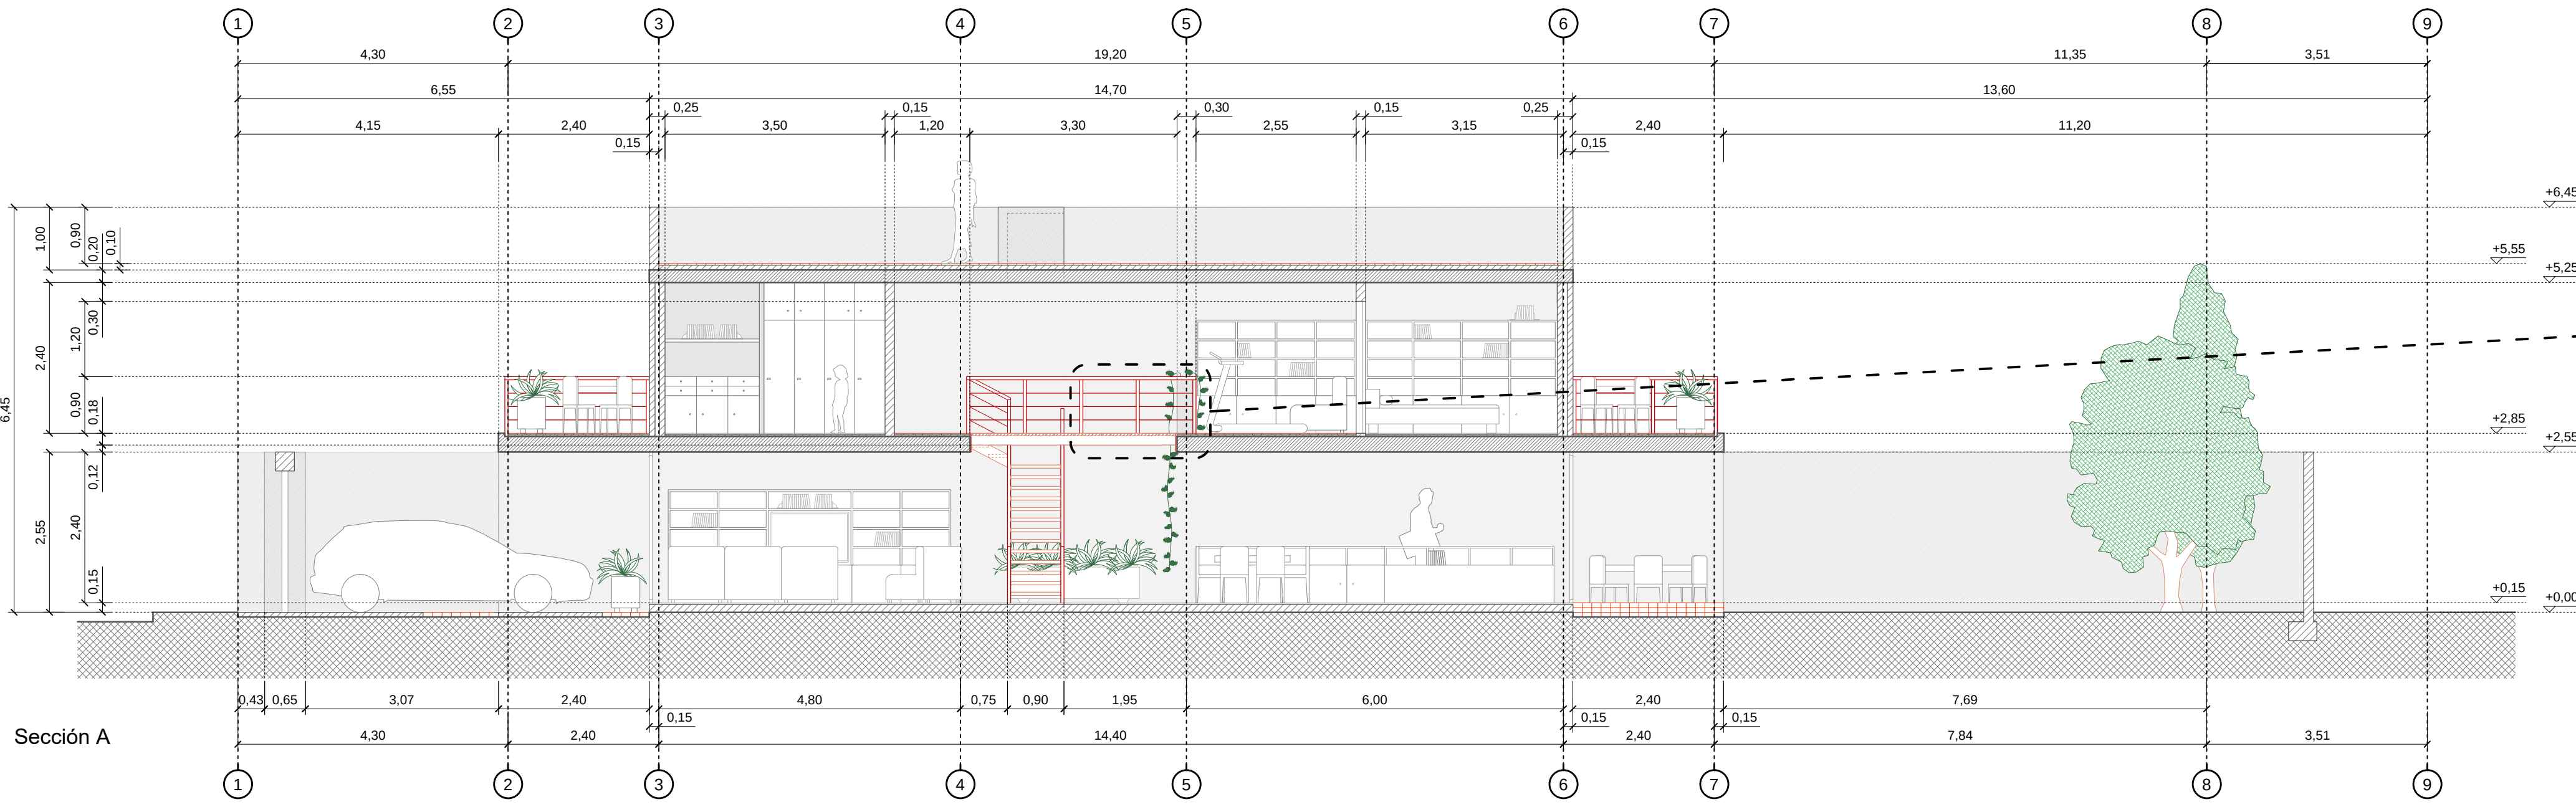

Sección A

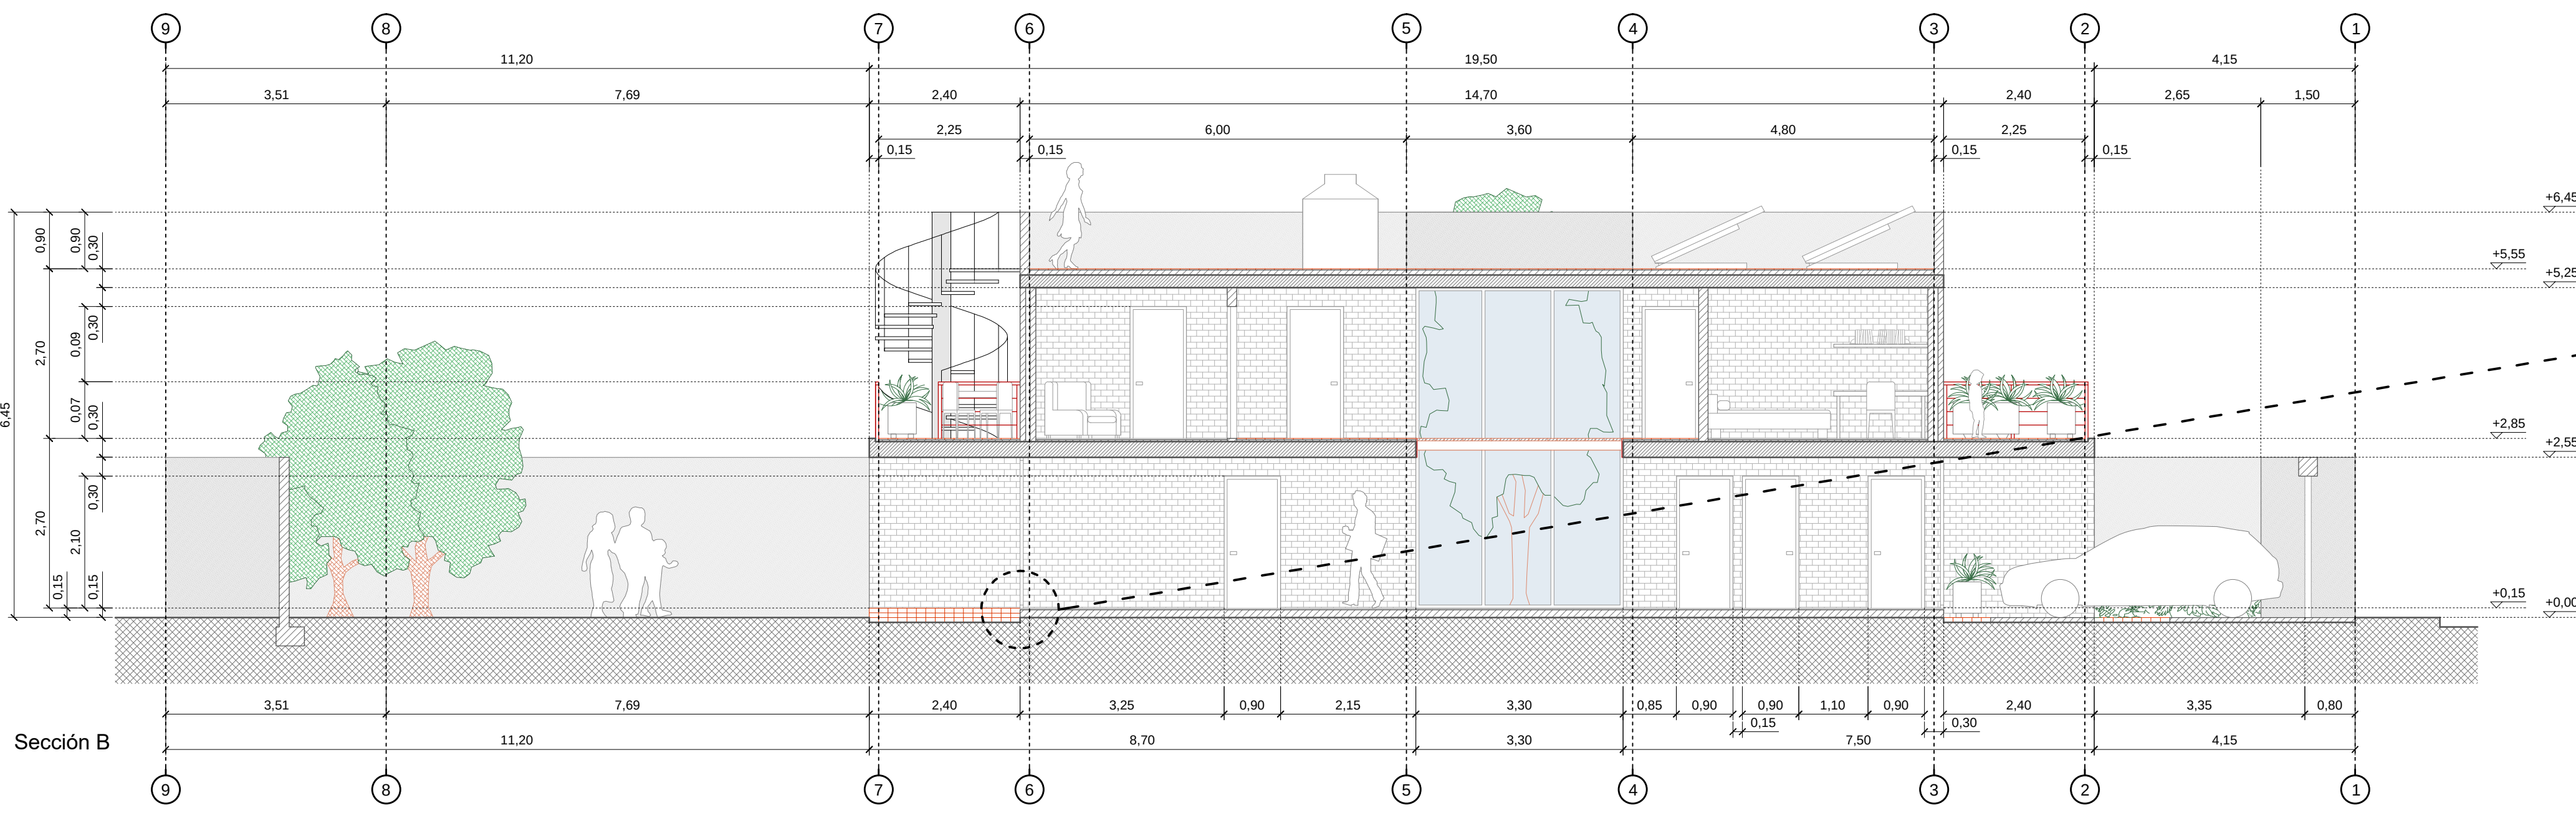


Sección B

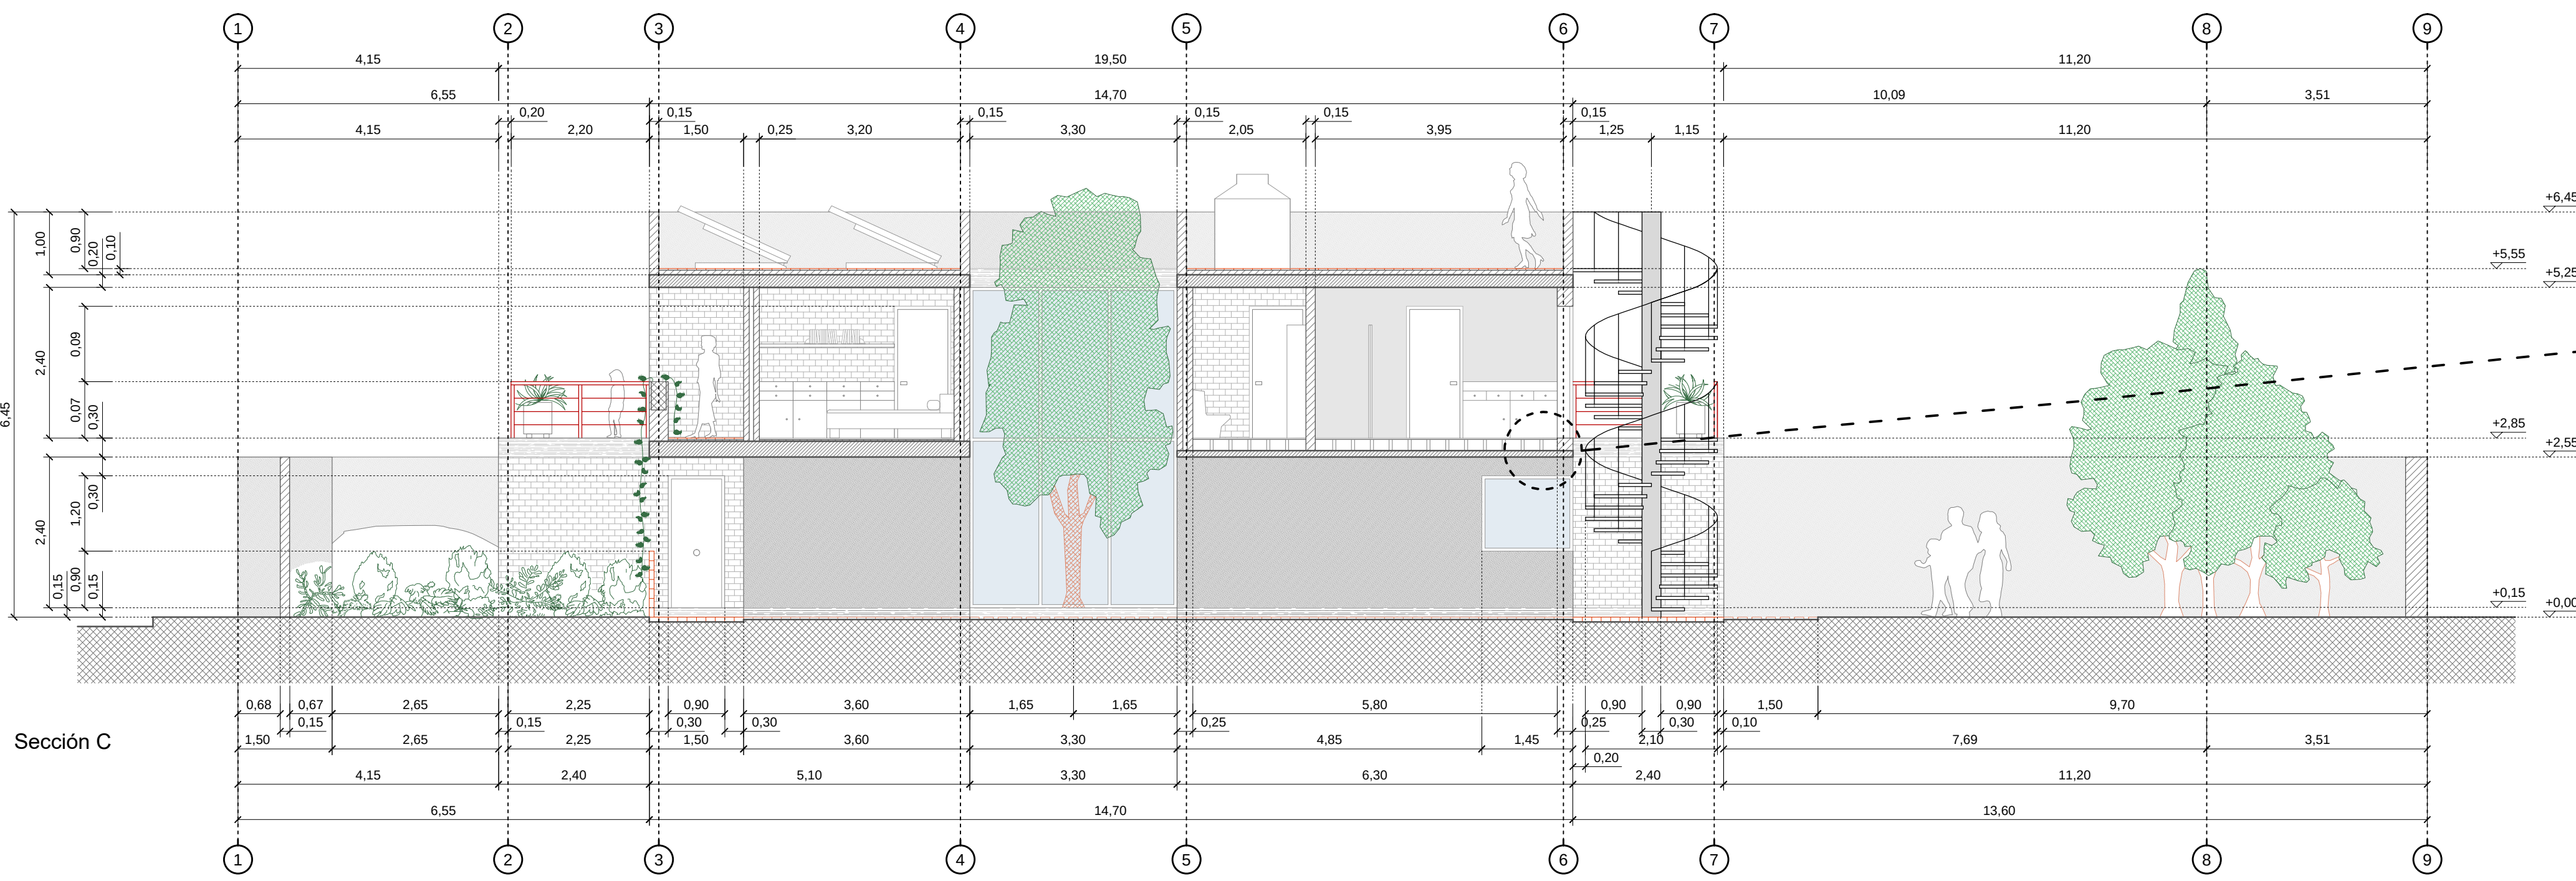


Sección C

Detalle pasarela superior (Vista axonométrica)

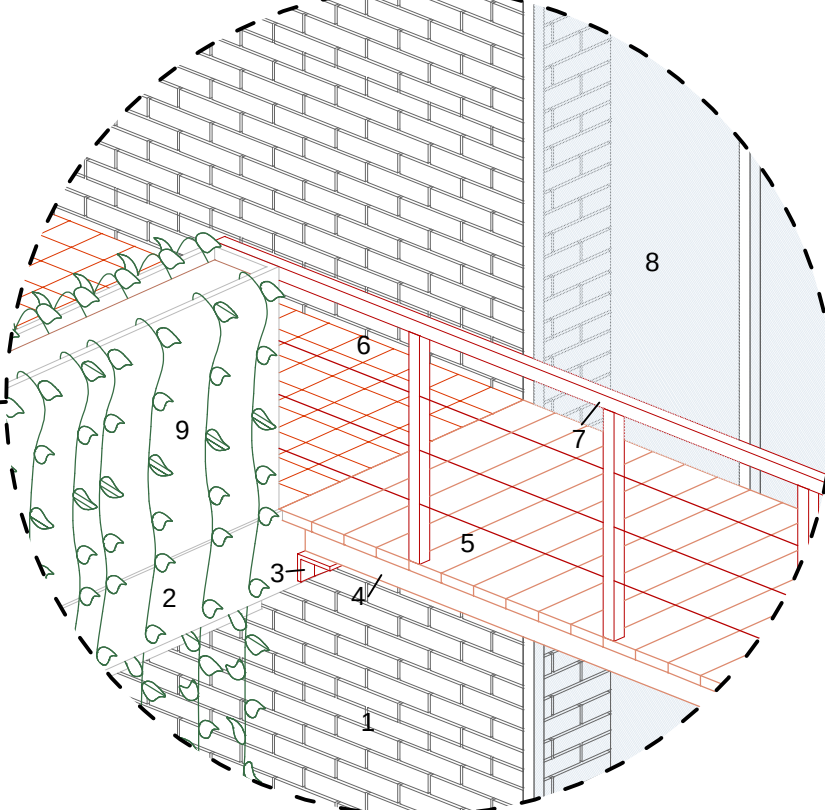


- 1. Muro de carga de tabicón blanco visto
- 2. Pletina metálica roja sobre el frente de la losa
- 3. Cartela metálica roja
- 4. Viga de madera maciza de 12 cm de canto
- 5. Pavimento de tablas de madera de 15 cm x 120 cm
- 6. Pavimento de baldosa cerámica maciza
- 7. Pasamanos metálico rojo
- 8. Vidrio de doble hoja con cámara de aire
- 9. Antepecho con espacio para planter

Detalle fachada posterior (Escala 1:10)

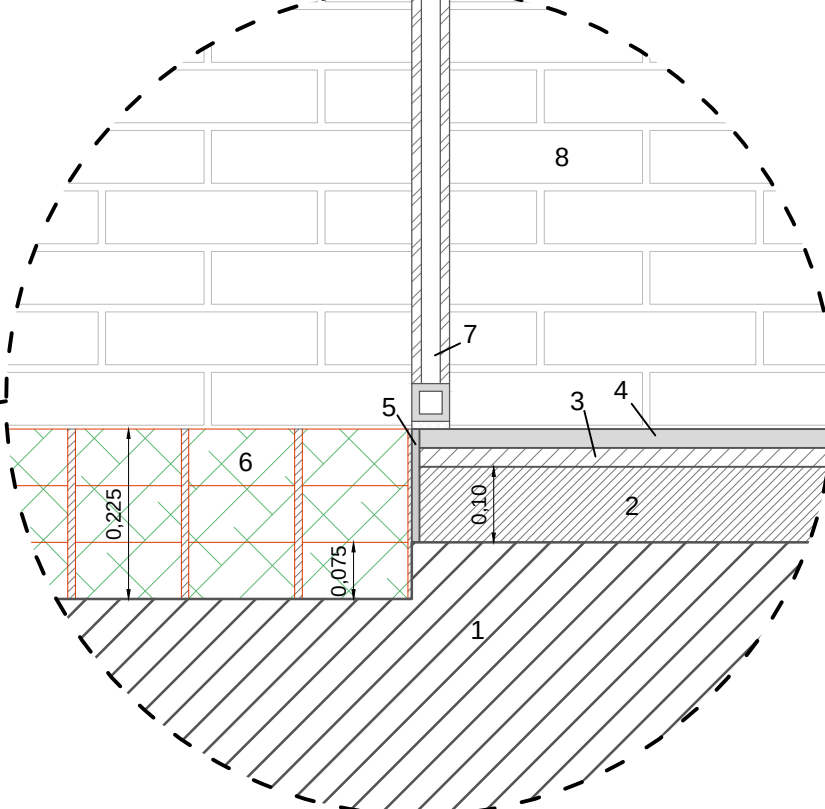

- 1. Terreno
- 2. Losa maciza de concreto
- 3. Capa nivelante e impermeabilizante
- 4. Pavimento de concreto pulido
- 5. Pletina metálica
- 6. Pavimento de baldosa cerámica hueca (3 hileras en seco sobre el terreno)
- 7. Vidrio de doble hoja con cámara de aire
- 8. Muro de carga de tabicón blanco visto

Detalle piso baño (Escala 1:10)

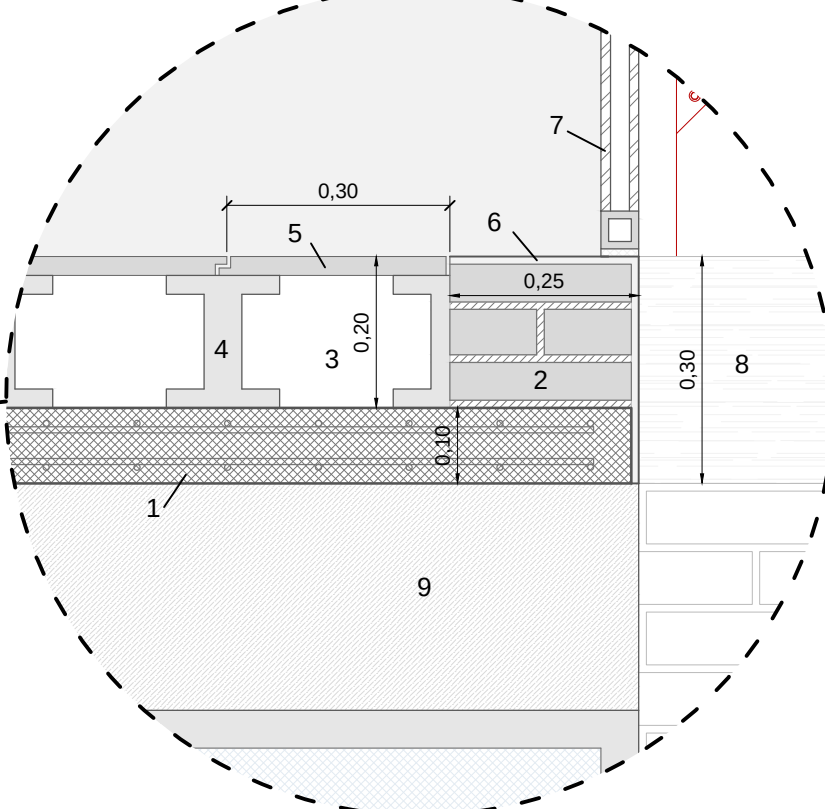


- 1. Losa de concreto armado
- 2. Murete de tabicón macizo
- 3. Cámara de aire para instalaciones
- 4. Soporte telescópico
- 5. Pavimento cerámico para baños y cocina
- 6. Revoco blanco
- 7. Vidrio de doble hoja con cámara de aire
- 8. Frente de losa acabado en concreto rugoso sin cubrir
- 1. Bla bla bla
- 1. Bla bla bla

PROYECTO
CASA EN COYOACÁN

UBICACIÓN: Calle Omega 204; Colonia Romero de Terreros
Delegación Coyoacán; Ciudad de México
PROPIETARIO: Yuri Sebastián
PROYECTO: Arquitecto Antonio Moya Latorre

PLANTA DE REFERENCIA

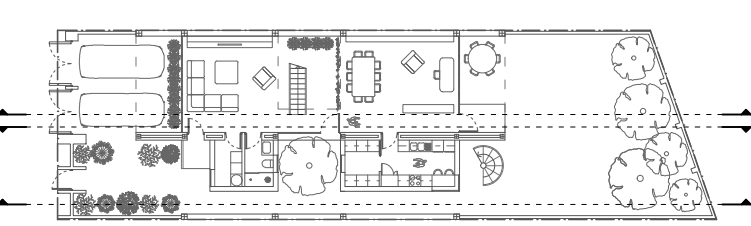


ESPECIFICACIONES

AUTORIZACIÓN


PLANO
ARQUITECTÓNICO 2
SECCIONES LONGITUDINALES

ESCALA	COTAS	FECHA	Nº DE PLANO
1:75	METROS	MAR/16	2 DE 3


ESCALA GRÁFICA

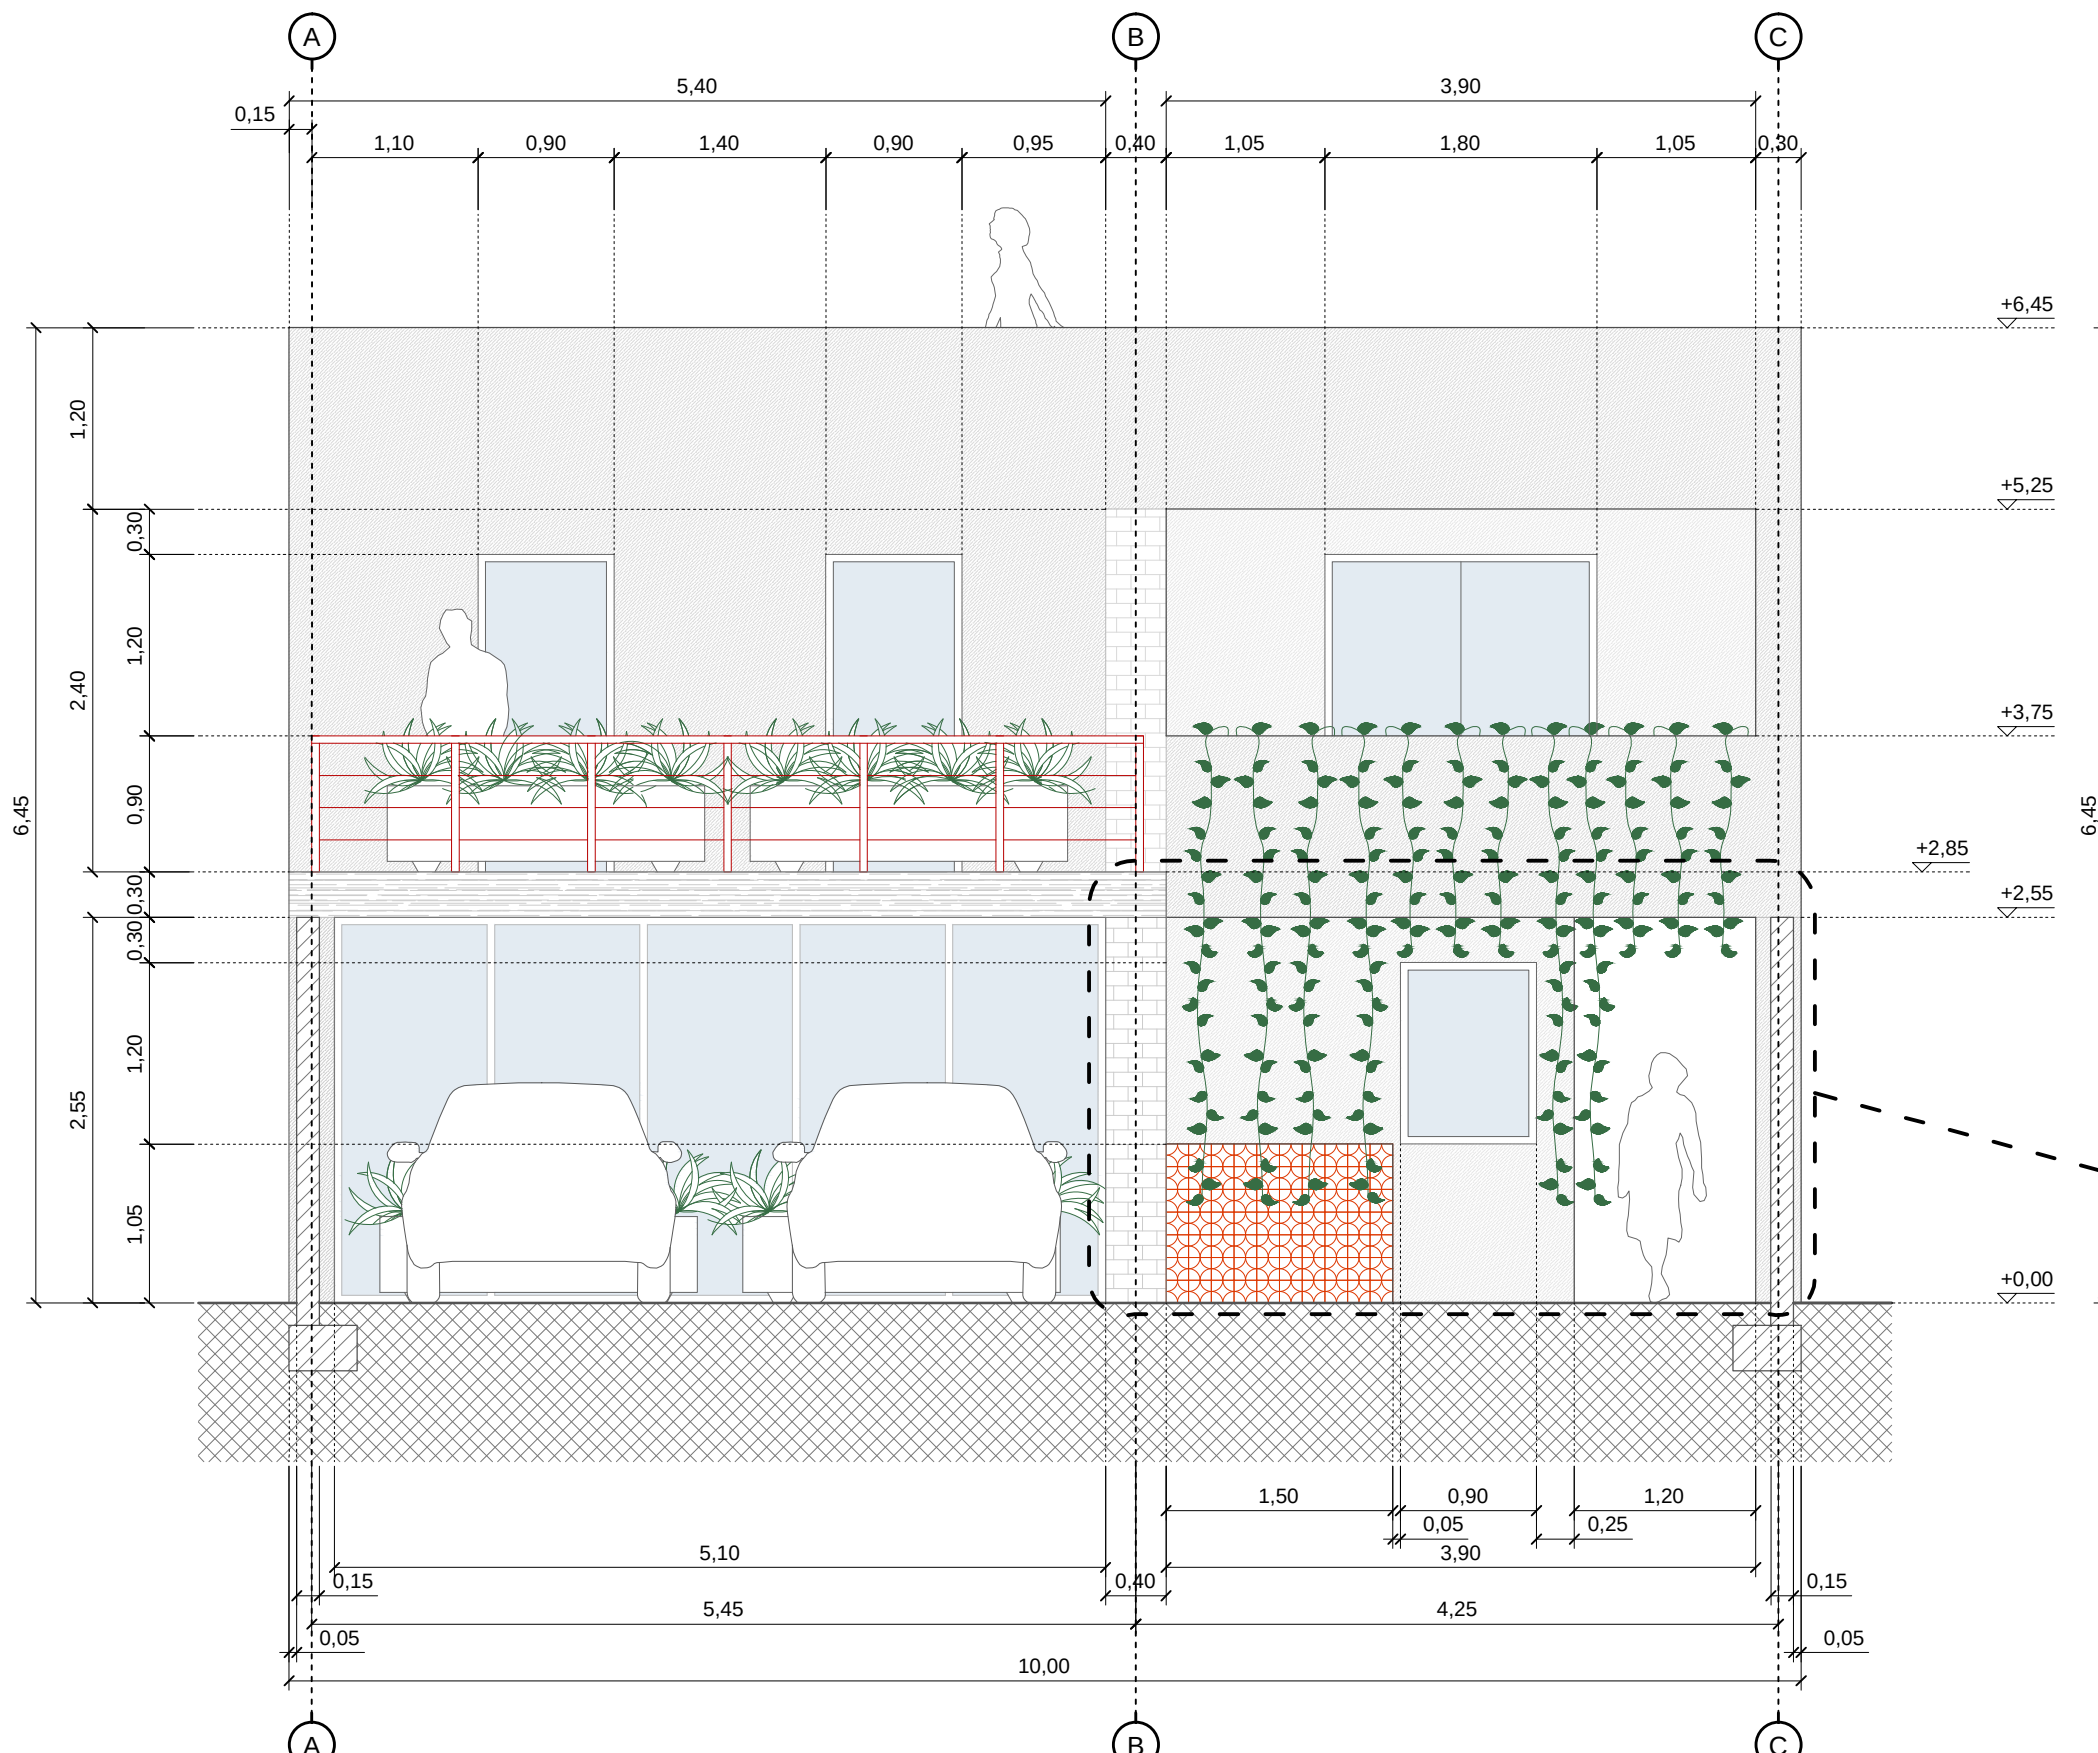


Sección 1 (alzado frontal)

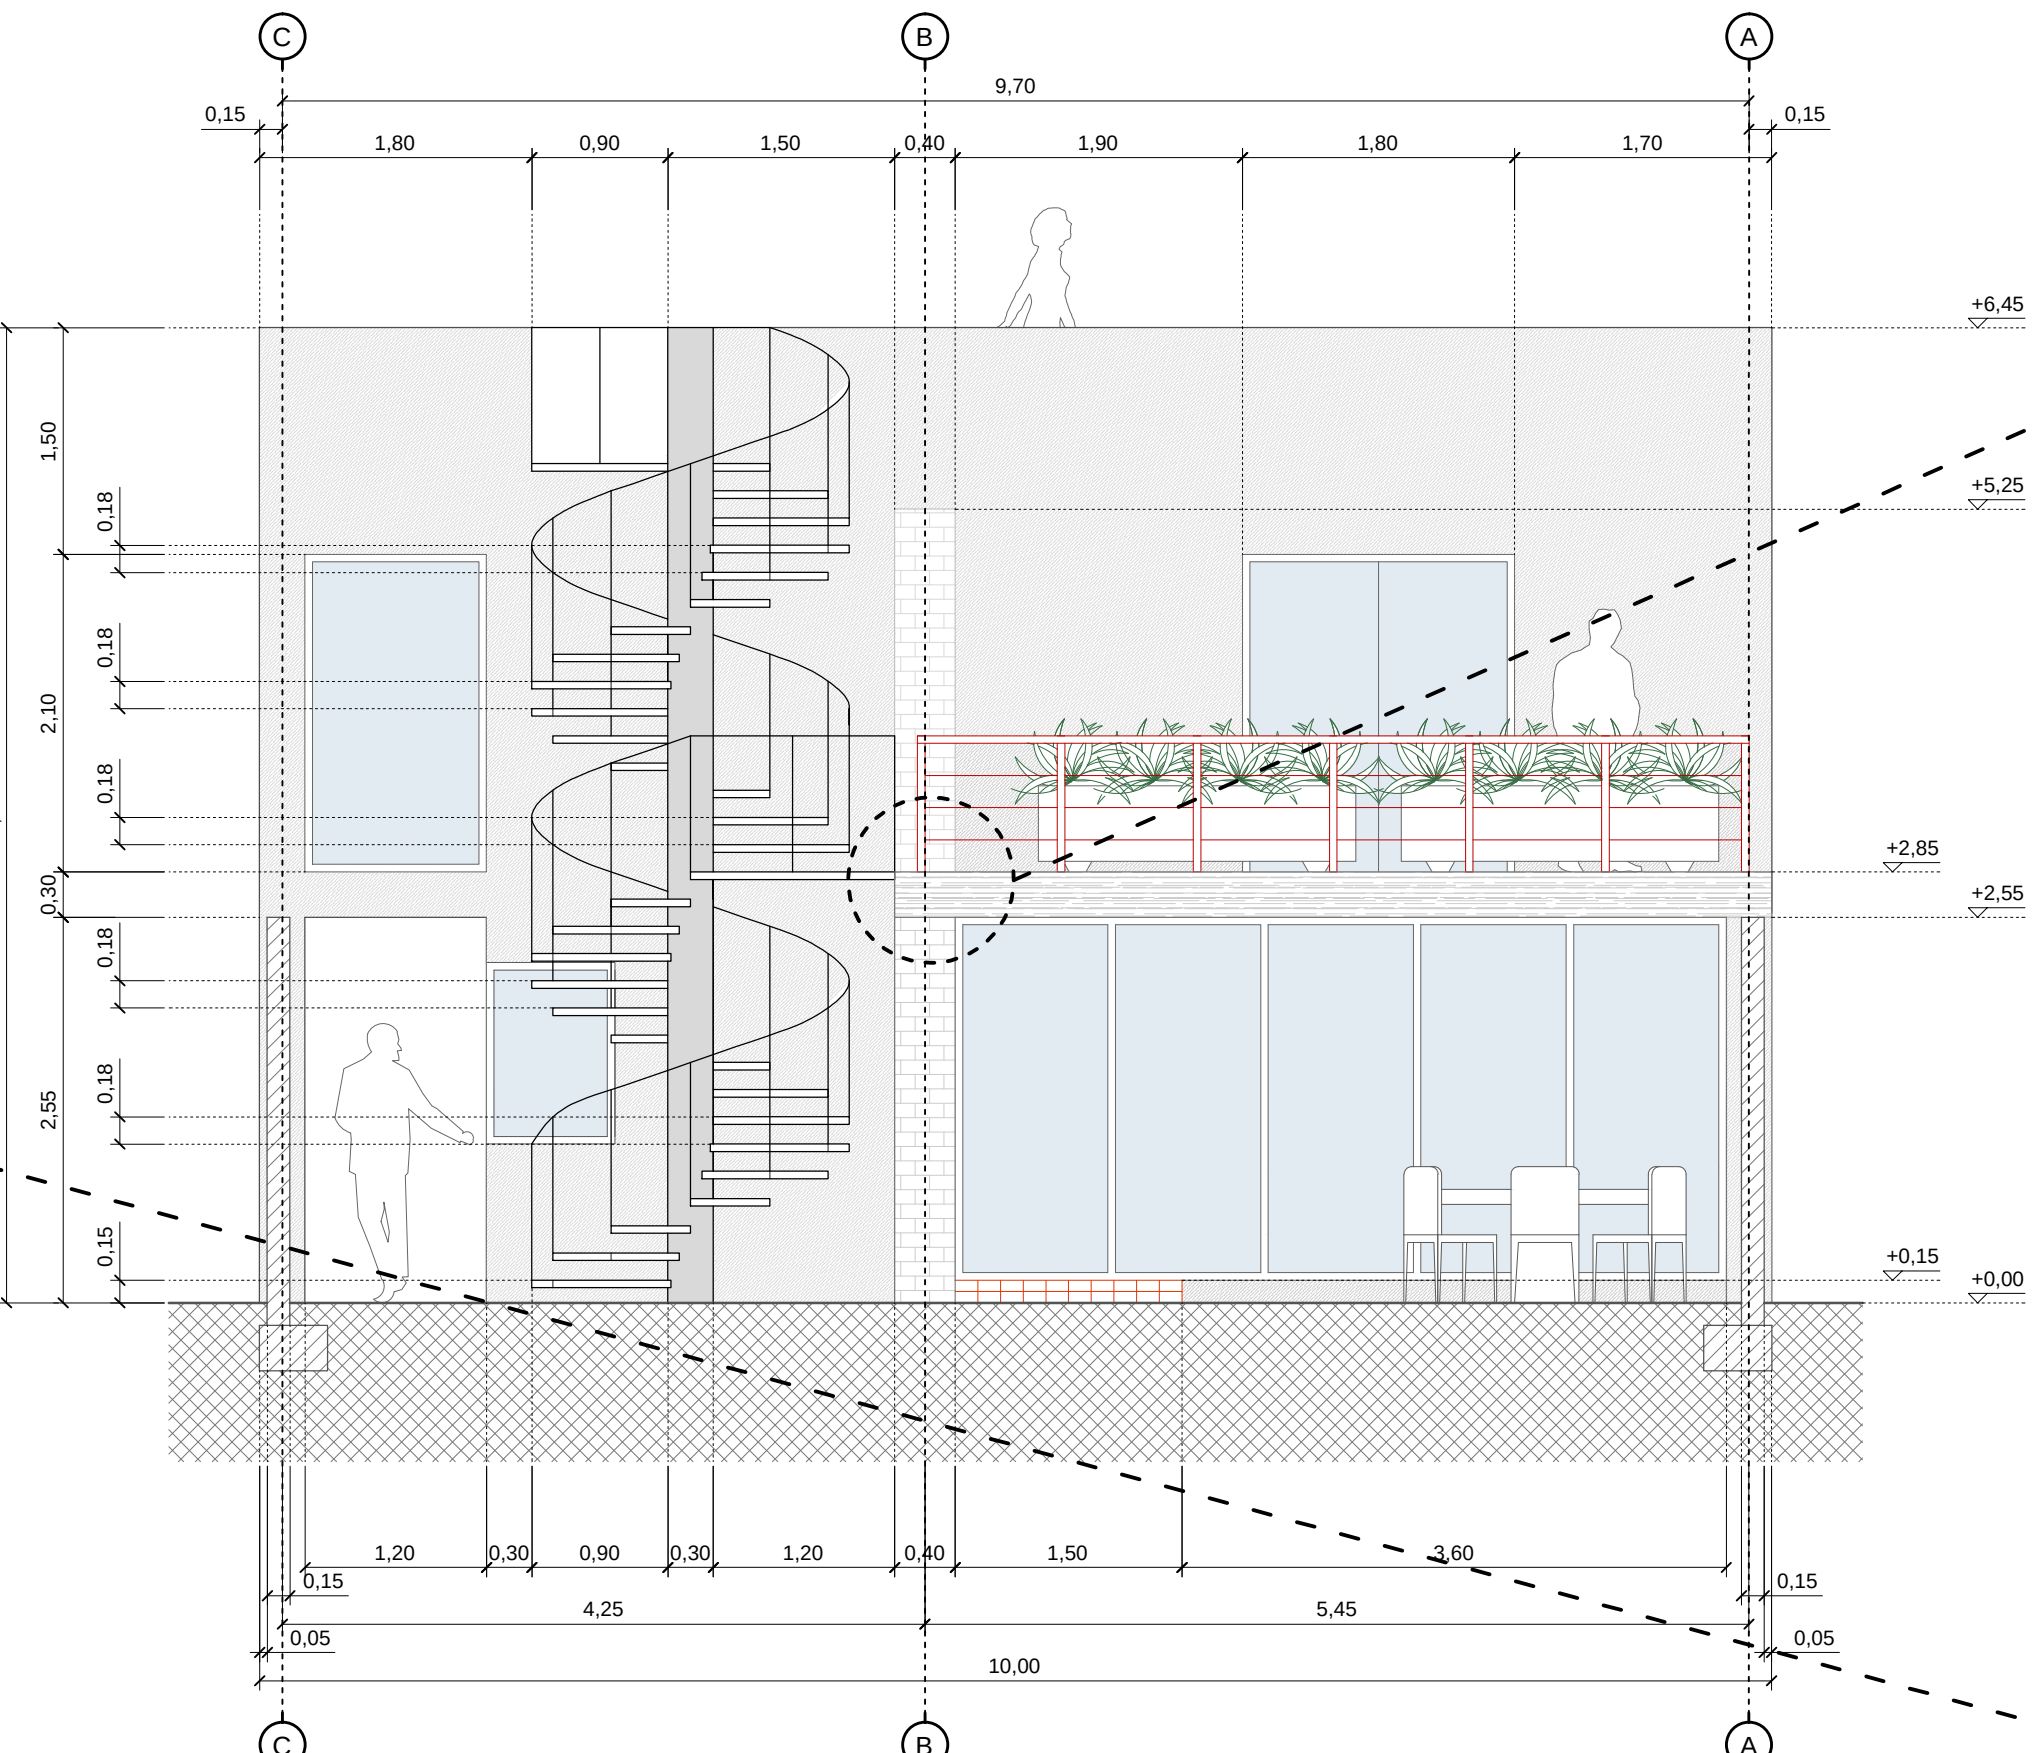


Sección 4 (alzado posterior)

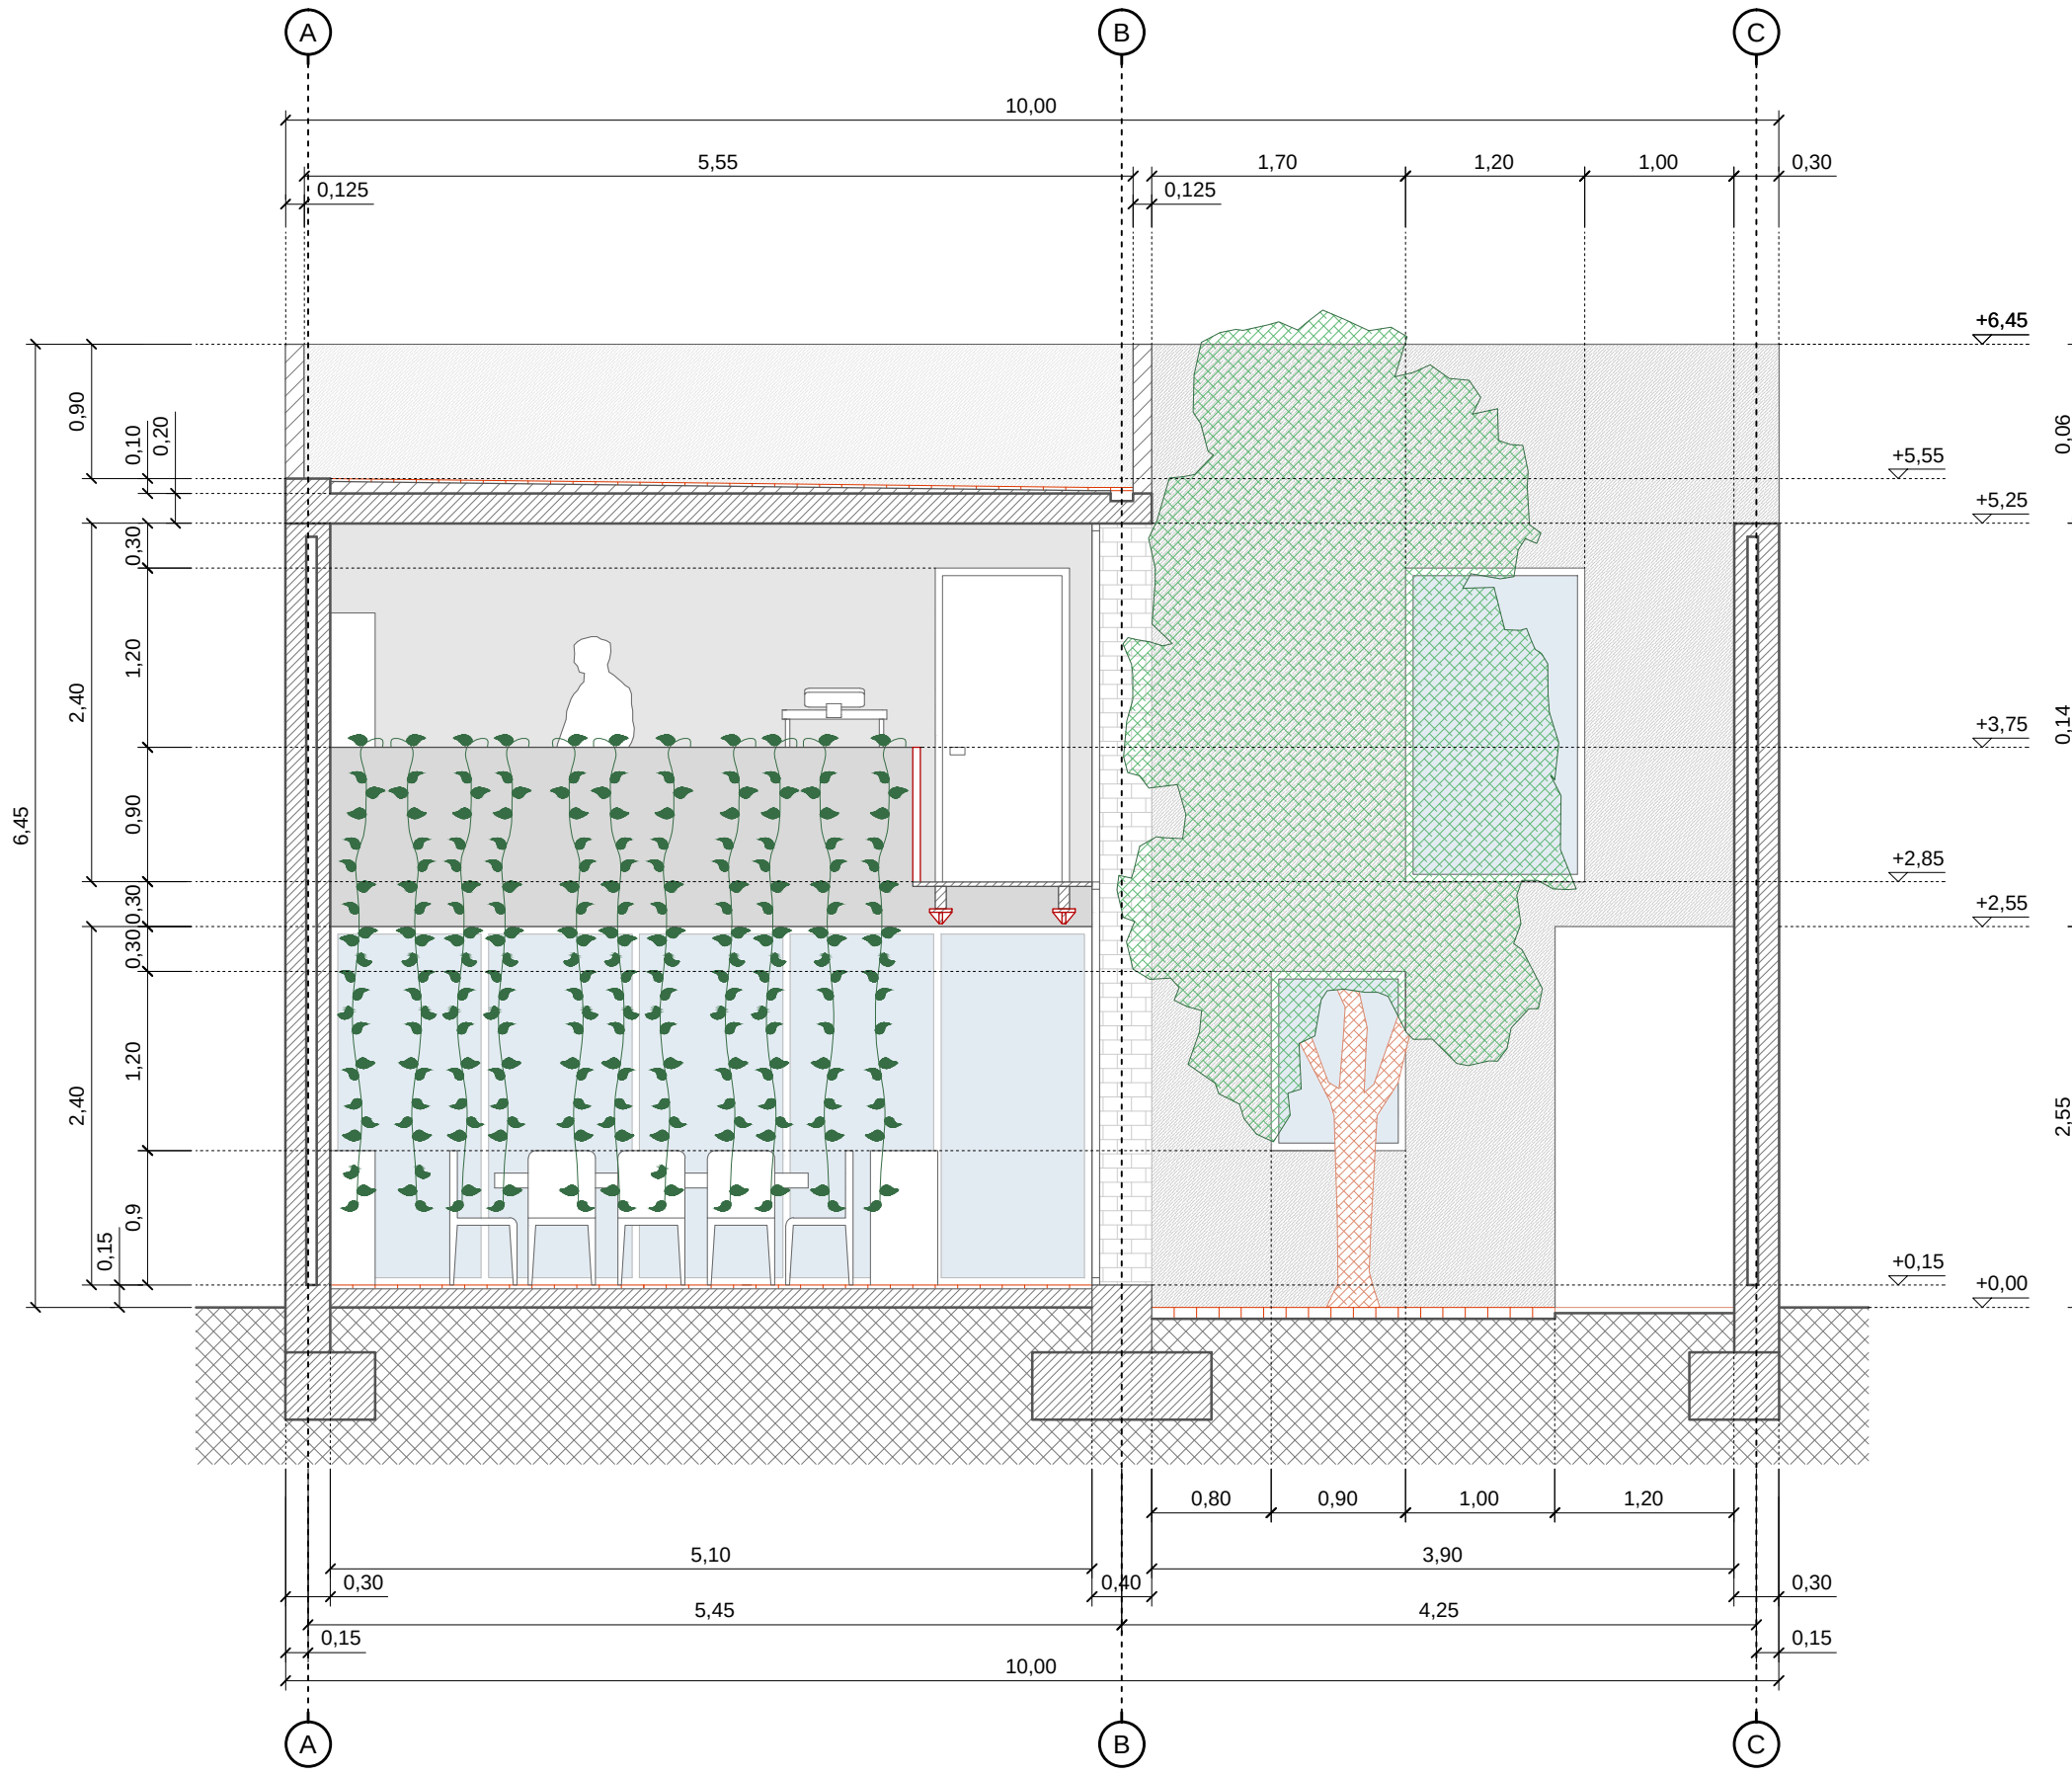


Sección 2

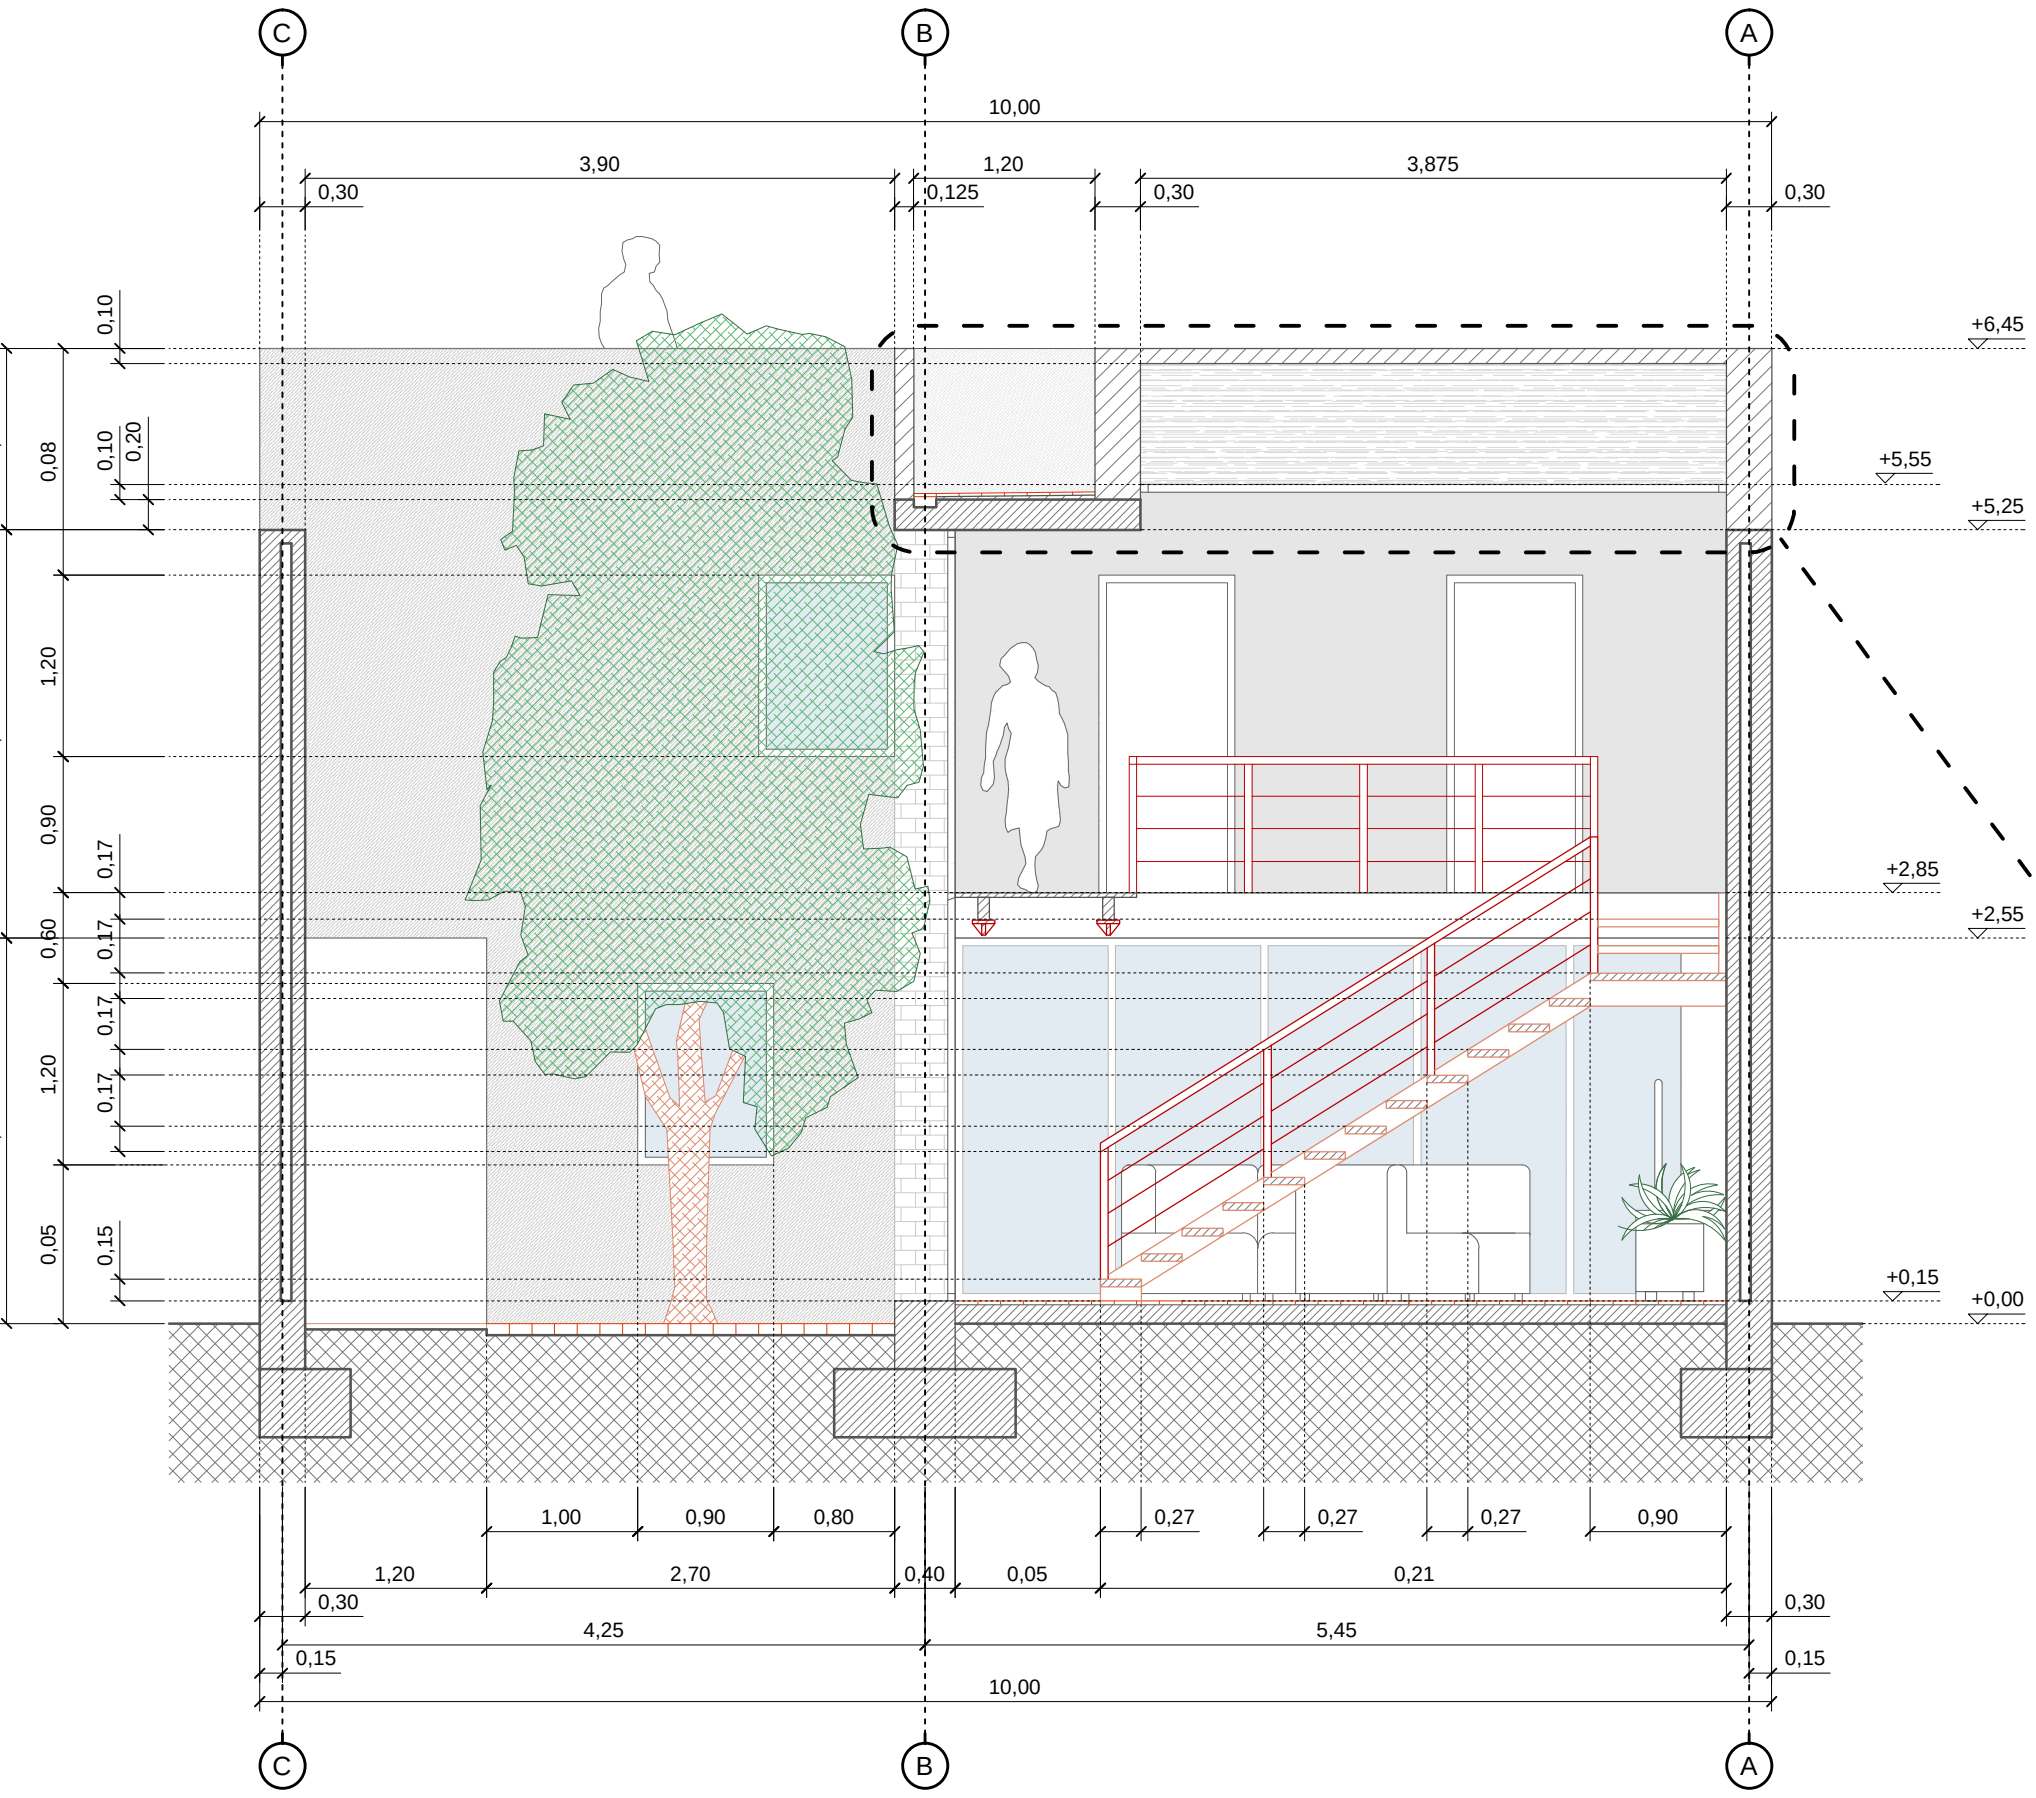


Sección 3

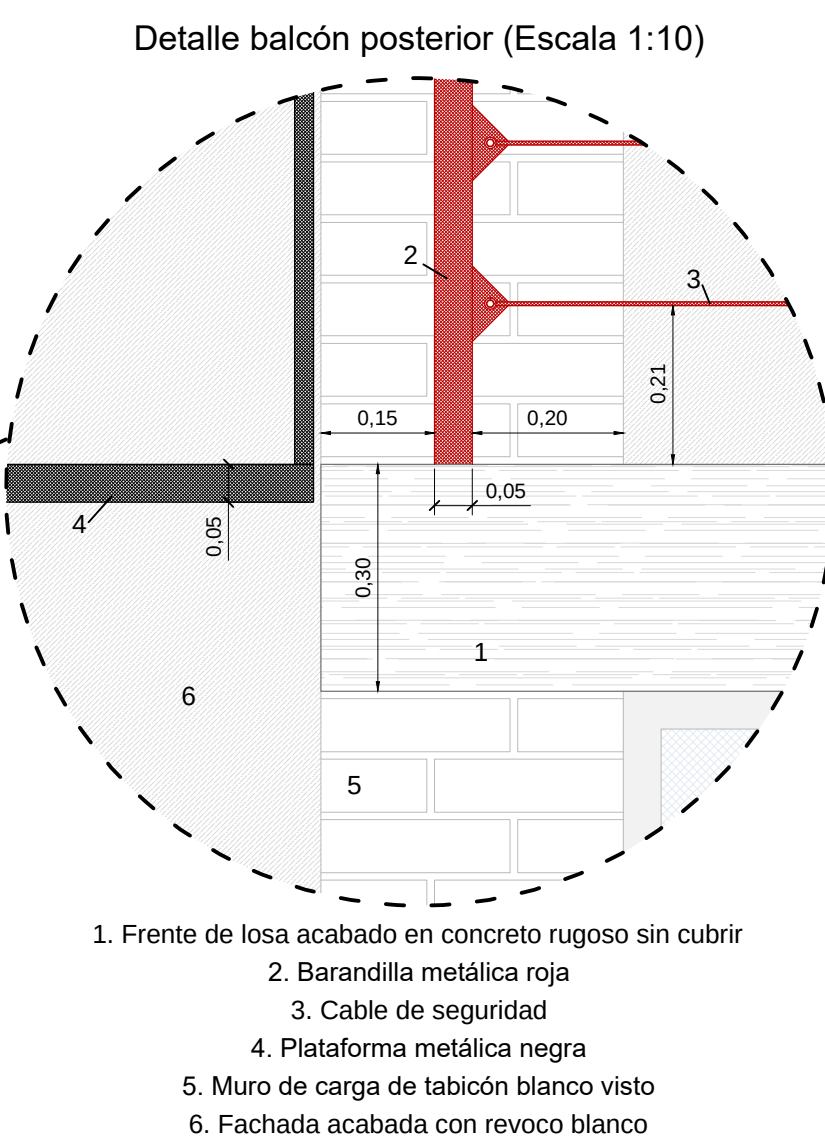

- 1. Frente de losa acabado en concreto rugoso sin cubrir
- 2. Barandilla metálica roja
- 3. Cable de seguridad
- 4. Plataforma metálica negra
- 5. Muro de carga de tabicón blanco visto
- 6. Fachada acabada con revoco blanco

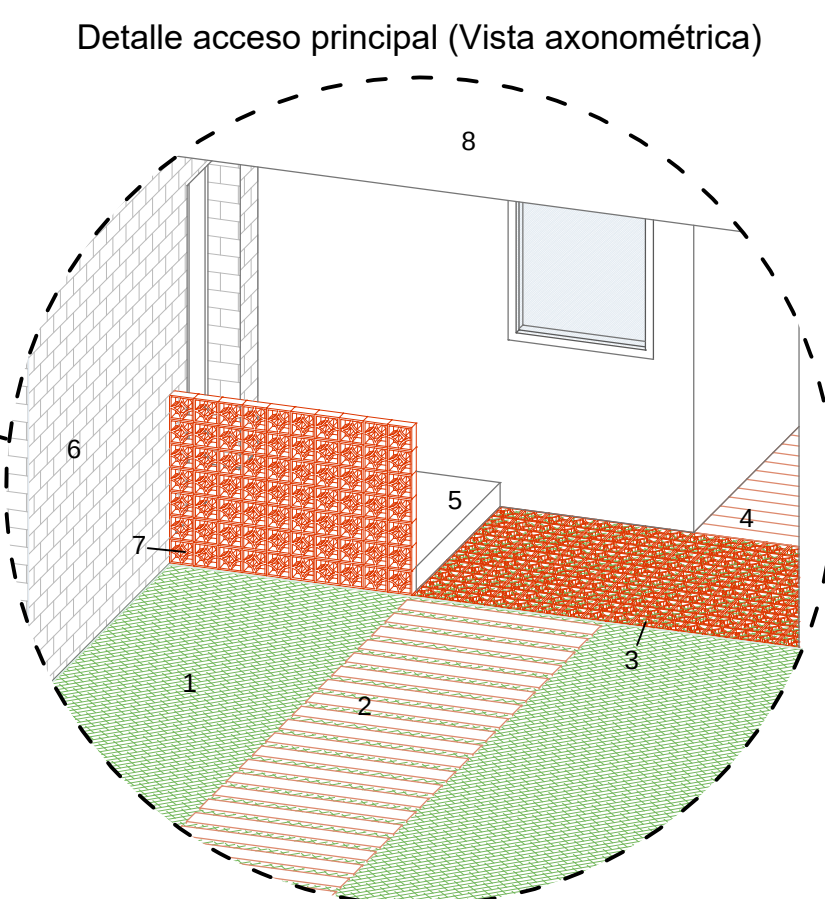

- 1. Pasto sobre terreno
- 2. Tablas de madera sobre terreno de 15 cm x 120 cm separadas cada 7,5 cm
- 3. Pavimento de baldosa cerámica hueca
- 4. Tablas de madera sobre terreno de 15 cm x 120 cm contiguas
- 5. Losa maciza de concreto
- 6. Muro de carga de tabicón blanco visto
- 7. Antepecho de baldosa cerámica hueca
- 8. Fachada frontal

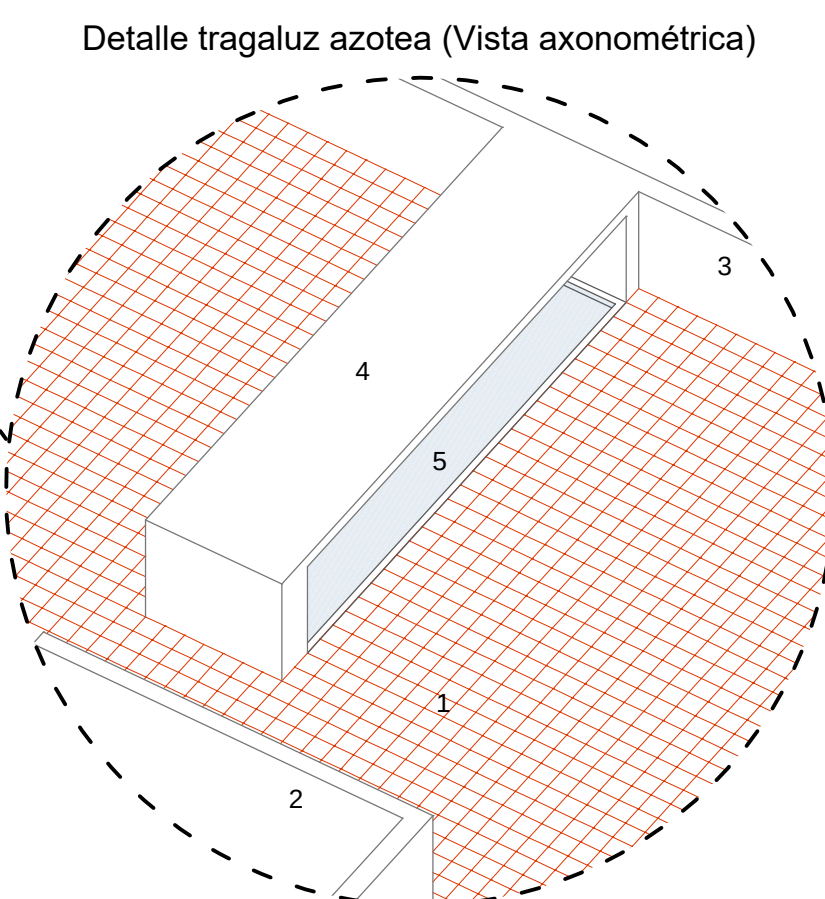

- 1. Pavimento de baldosa cerámica sobre pendiente de 2%
- 2. Antepecho hacia el patio interior
- 3. Antepecho hacia el predio colindante
- 4. Casetón de concreto para protección de luz solar directa (orientado a sur)
- 5. Panel translúcido de policarbonato

PROYECTO

CASA EN COYOACÁN

UBICACIÓN: Calle Omega 204; Colonia Romero de Terreros
Delegación Coyoacán; Ciudad de México

PROPIETARIO: Yuri Sebastián

PROYECTO: Arquitecto Antonio Moya Latorre

PLANTA DE REFERENCIA

ESPECIFICACIONES

AUTORIZACIÓN

PLANO

ARQUITECTÓNICO 3

SECCIONES TRANSVERSALES

ESCALA
1:50

COTAS
METROS

FECHA
MAR/16

Nº DE PLANO
3 DE 3

ESCALA GRÁFICA